

ELŐTERJESZTÉS**a Képviselő-testület 2014. június 27-i nyilvános ülésére**

Tárgy:	A Hegymagasi körforgalom és a Barackos lakórész közötti országos közutak elnevezése
Előterjesztő:	Császár László polgármester
Előkészítette:	Városüzemeltetési Csoport Bakos Gáborné csoportvezető Némethné Tombor Ottilia terület- és településfejlesztési ügyintéző
Megtárgyalja:	Ügyrendi Bizottság Család-, Egészségügyi, Oktatási, Művelődési és Sport Bizottság Pénzügyi és Településfejlesztési Bizottság

TISZTELT KÉPVISELŐ-TESTÜLET!

A Tapolcát elkerülő országos közutak és az elkerülő utak kereszteződéseiben kiépült körforgalmi csomópontok kiépítése óta a közhasználatban Déli elkerülőként és Veszprémi útként emlegetett közutak mentén számos ingatlan beépült, és egyre több gazdasági szervezet telephelye létesült az elmúlt évtizedekben.

Tapolca Város Önkormányzata Képviselő-testületének a közterületi nevek megállapításáról, a házszámozás, valamint a névtáblák és a házszám táblák elhelyezésének rendjéről szóló 18/2012. (V. 30.) önkormányzati rendelet 4. § (1) bekezdése alapján a névvel ellátott közterületeken beépített (lakóházak, egyéb épületek) és a beépítetlen építési telkeket (a továbbiakban együtt: ingatlanok) házszámmal, külterületen helyrajzi számmal kell ellátni.

Az elkerülő utak mentén belterületbe vont ingatlanok utca- és házszámozása a fenti jogszabályhely alapján úgy lehetséges, ha a fent említett országos közutak elnevezésre kerülnek.

2013. novemberében kérelemmel fordultunk a Közlekedésfejlesztési Koordinációs Központhoz (a továbbiakban: KKK.), hozzájárulásukat kérve a Tapolca, 601/1 és 575/2 hrsz-ú közút megnevezésű, a Magyar Állam tulajdonában lévő és a KKK. vagyonkezelésében lévő közutak Déli elkerülő útra történő elnevezéséhez. Kérelmünkhöz csatoltuk az elfogadott rendezési terv térképkivonatát.

A KKK. ez év februárjában küldött válaszlevelében kérte, hogy küldjük meg a szóbanforgó helyrajzi számú ingatlanok elnevezésére vonatkozó Képviselő-testületi határozat jegyzőkönyvi kivonatát és a Magyar Közút Nonprofit Zrt. Veszprém Megyei Igazgatóságának (a továbbiakban: Kht.) közútkezelői állásfoglalását, melyben hozzájárul az érintett 7301. sorszámú országos közút Déli elkerülő úttá történő átnevezéséhez. A hiánypótlás teljesítését követő műszaki jóváhagyás kiadása után kerülhet sor a KKK. tulajdonosi hozzájárulásának kiadására, mely az ingatlan-nyilvántartási bejegyzésre is jogosít.

Időközben ez év februárjában kérelem érkezett az ALDI élelmiszer üzlet Veszprémi út felőli házszámának megállapítására vonatkozóan is.

Megállapítottuk, hogy mivel a Veszprémi út elnevezése sem történt meg hivatalosan, és a címnyilvántartásban nem szerepel Veszprémi út, ezért az ALDI utca- és házszámozását nem tudja a Tapolcai Közös Önkormányzati Hivatal megállapítani.

Fentiek figyelembevételével megvizsgáltuk az „elkerülő út” mellett már házszámmal rendelkező összes beépített ingatlant, és megállapítottuk, hogy a Hegymagasi körforgalom és a Tapolca, 1511 hrsz-ú, Nyárfa utca elnevezésű önkormányzati közút közötti országos közút déli oldalán a Nyárfa utcára házszámozott (1-3.) ingatlanok előtti közút is a 601/1 hrsz-ú országos közút. Úgy gondoltuk, hogy ennek a szakasznak nem célszerű az átnevezése Déli elkerülő úttá, mert akkor újra kellene házszámozni az érintett ingatlanokat is.

Összekapcsolva a három használatban lévő országos közút három elnevezési ügyét kérelmet nyújtottunk be a Kht-hoz, hogy a Tapolca 601/1 helyrajzi számú ingatlan „Nyárfa utca” és „Déli elkerülő út” elnevezéséhez, és a Tapolca 575/2 helyrajzi számú ingatlan „Déli elkerülő út” és „Veszprémi út” elnevezéséhez közútkezelőként járuljanak hozzá.

Az előterjesztés 1. mellékletben jelöltük a hivatalos térképmásolaton az elnevezendő útszakaszokat.

Előzetes szóbeli egyeztetésünk alapján a Kht. hozzájárulását megadja, ezért már csak a Tisztelt Képviselő-testület döntése szükséges a közutak elnevezéséről a KKK-hoz való kérelem benyújtásához.

Kérem a Tisztelt Képviselő-testületet az előterjesztést megvitatni és a határozati javaslatot elfogadni szíveskedjen.

HATÁROZATI JAVASLAT

Tapolca Város Önkormányzata Képviselő-testülete

- a Tapolca 601/1 helyrajzi számú ingatlan nevéül a „Nyárfa utca” és „Déli elkerülő út”,
- a Tapolca 575/2 helyrajzi számú ingatlan nevéül pedig a „Déli elkerülő út” és „Veszprémi út” neveket

határozza meg.

Felhatalmazza Tapolca Város Polgármesterét és a Tapolcai Közös Önkormányzati Jegyzőjét az ingatlanok elnevezésével kapcsolatos intézkedések megtételére.

Határidő: folyamatos

Felelős: polgármester, jegyző

Tapolca, 2014. június 20.


Császár László
polgármester

Térképmásolat

Iktatószám: 1/239/2014

Méretarány: 1:5000

Vetület: EO/V

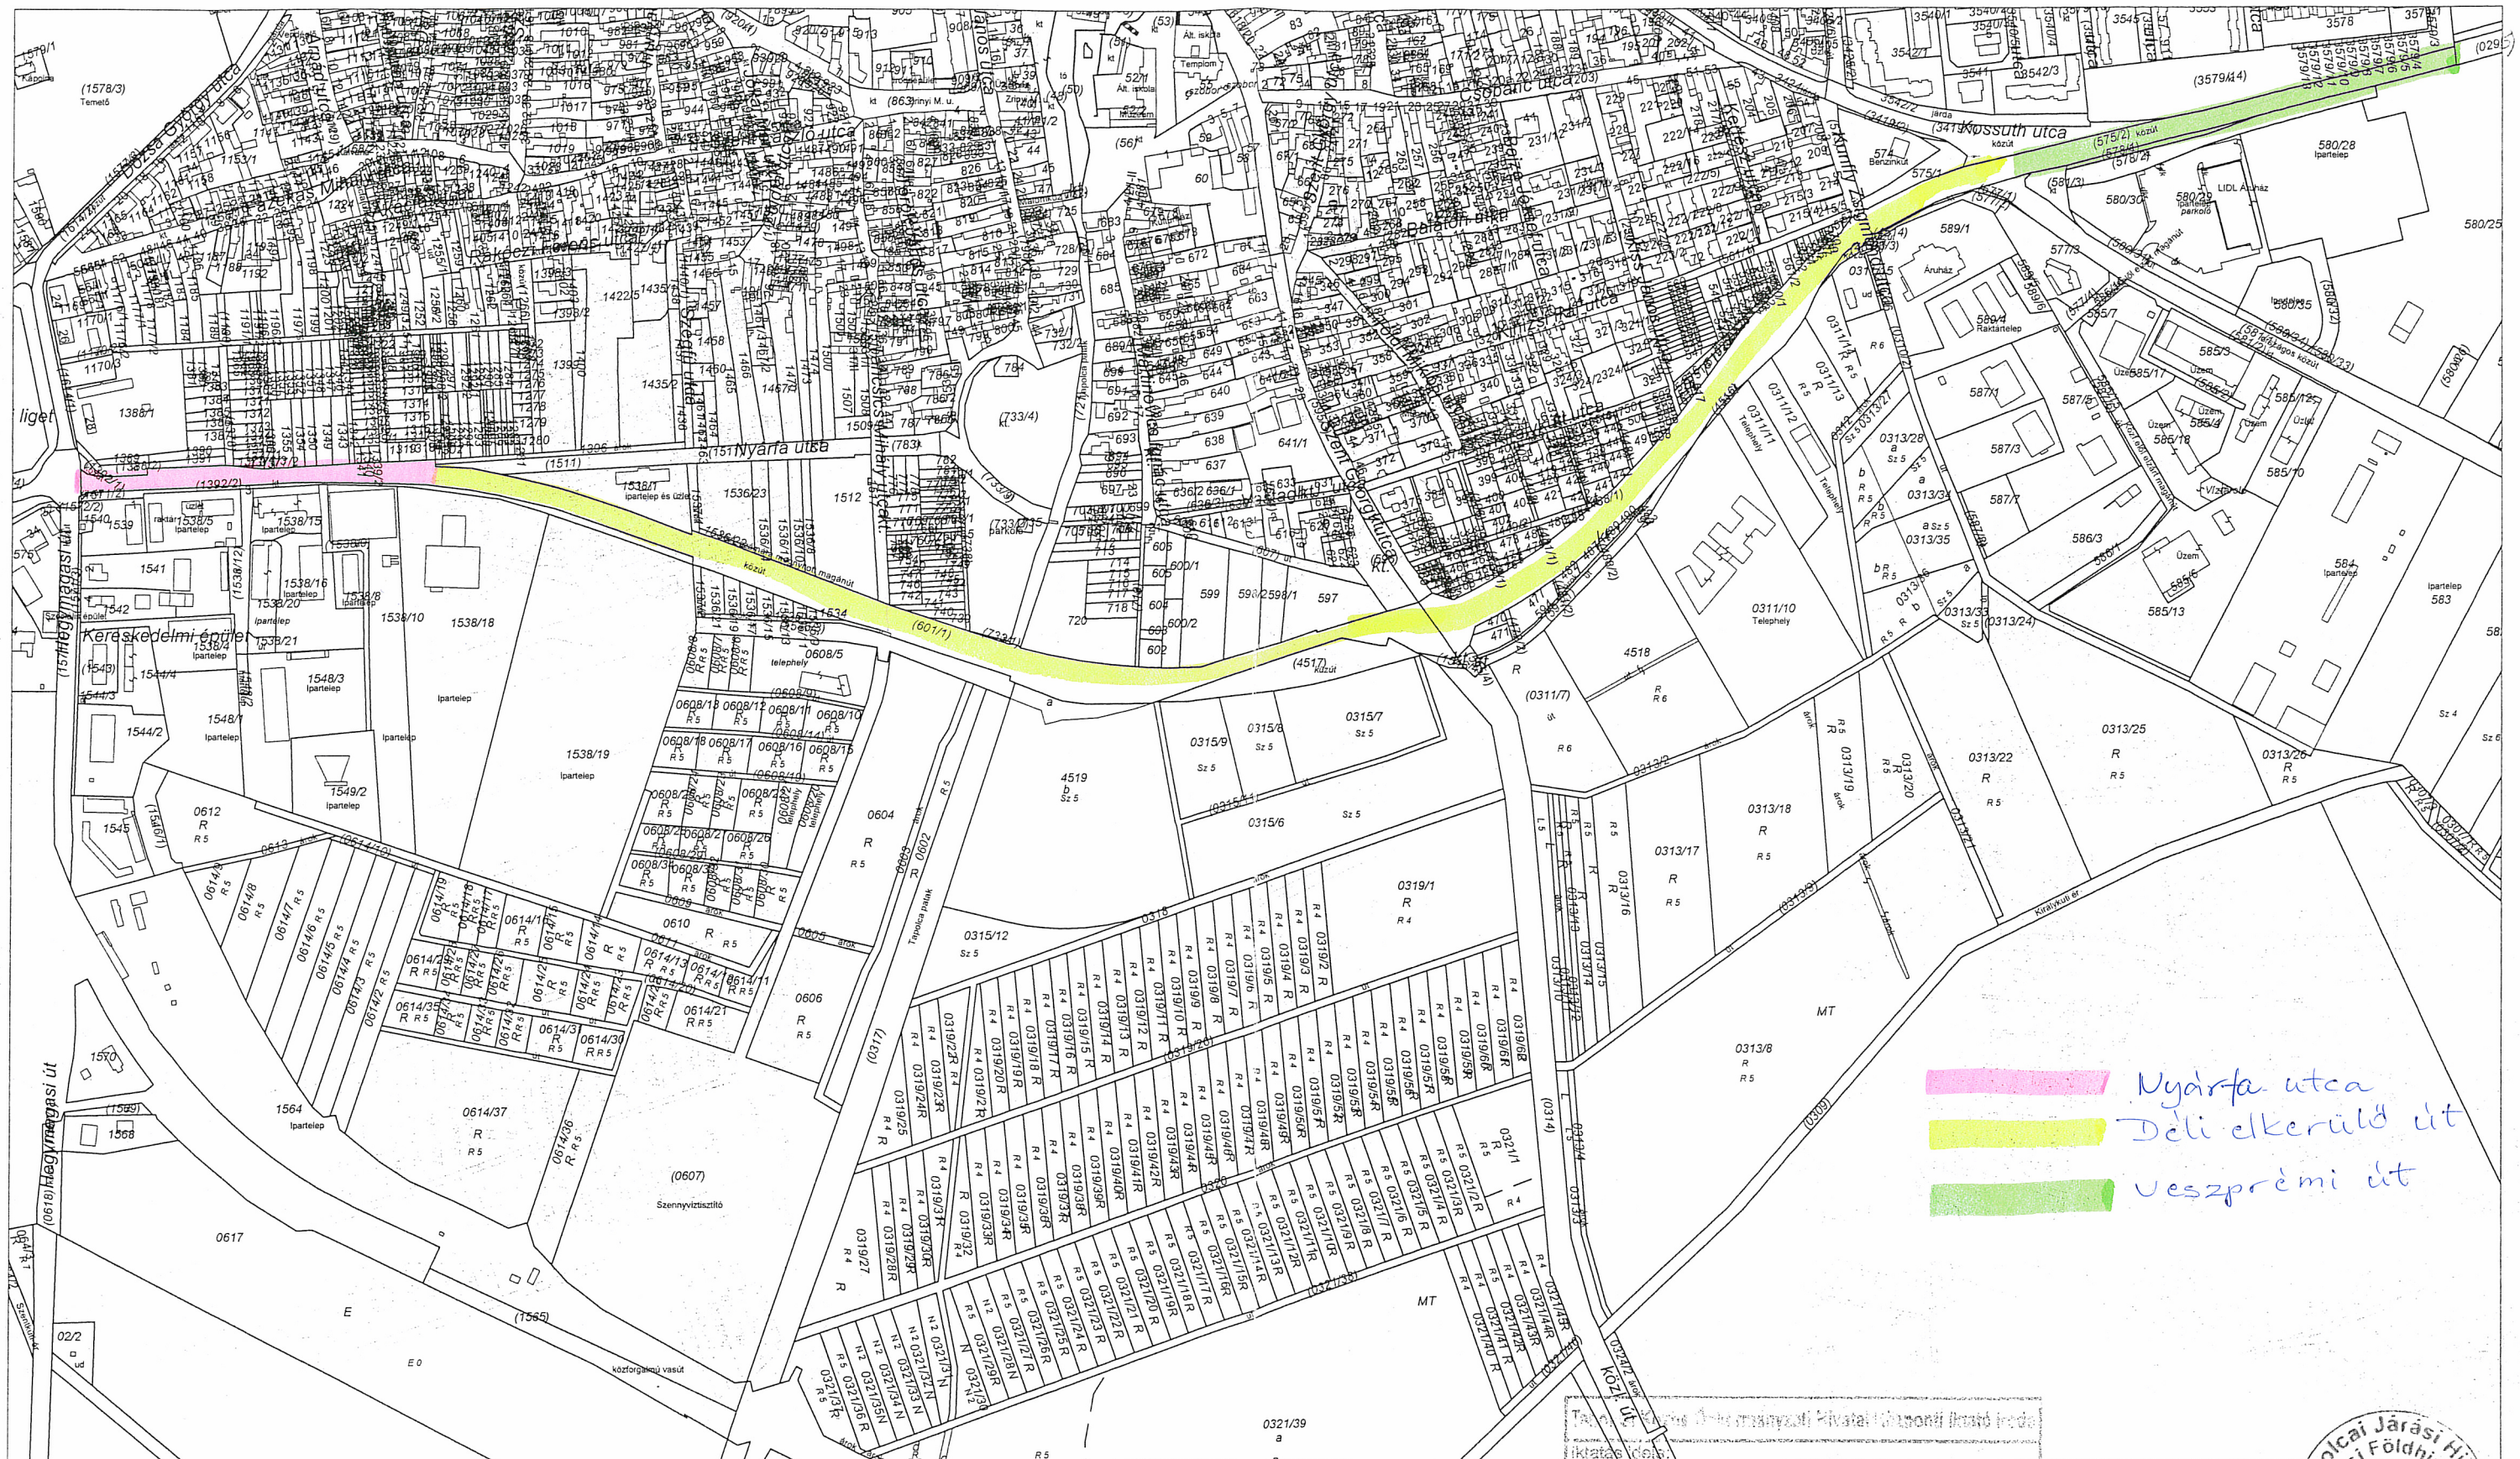

A térképmásolat a kiadást megelőző napig megegyező az ingatlan-nyilvántartási térképi adatbázis tartalmával.

Tapolca, 2014. március 26.

Tapolcai Járási Földhivatal

Iktatószám: 1/239-1/2014

Melléklet: 1/2014

Ügyintéző: Hirth Zsolt

Előzmény: 1/2014

2014. MÁRC 31

Hirth Zsoltné

