

Tapolca Város Önkormányzata Képviselő-testülete 11/2023. (VII.3.) önkormányzati rendelete

Tapolca Város Helyi Építési Szabályzatáról szóló 25/2019. (XII. 23.) önkormányzati rendelete módosításáról

Tapolca Város Önkormányzata Képviselő-testülete Magyarország Alaptörvényének 32. cikk (1) bekezdés a) pontja szerinti jogalkotói hatáskörében, az épített környezet alakításáról és védelméről szóló 1997. évi LXXVIII. törvény 62. § (6) bekezdés 6. pontjában kapott felhatalmazás alapján, a Magyarország helyi önkormányzatairól szóló 2011. évi CLXXXIX. törvény 13. § (1) bekezdés 1. pontjában, valamint az épített környezet alakításáról és védelméről szóló 1997. évi LXXVIII. törvény 6. § (1) bekezdésében meghatározott feladatkörében eljárva, a településtervek tartalmáról, elkészítésének és elfogadásának rendjéről, valamint egyes településrendezési sajátos jogintézményekről szóló 419/2021. (VII. 15.) Korm. rendelet 68. §-ban biztosított véleményezési jogkörében eljáró államigazgatási szervek és a partnerségi egyeztetés szabályairól szóló 21/2022. (XII.19.) számú önkormányzati rendelet szerinti partnerek véleményének kikérésével a következőket rendeli el:

1. §

A rendelet 1. mellékletét képező M-Ne jelű tervlapon lehatárolt változással érintett terület normatartalma lép a Tapolca Város Helyi Építési Szabályzatáról szóló 25/2019. (XII.23.) önkormányzati rendelet SZT-3 jelű melléklete azonos területének normatartalma helyébe.

2. §

Ez a rendelet a kihirdetését követő napon lép hatályba.

Tapolca, 2023. június 30.

Dobó Zoltán sk.
polgármester


dr. Iker Viktória sk.
jegyző

Kihirdetve: 2023. július 3.


dr. Iker Viktória sk.
jegyző

TAPOLCA

Településrendezési Eszközei

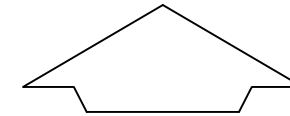

Szabályozási Terv Módosítása
M=1:10000

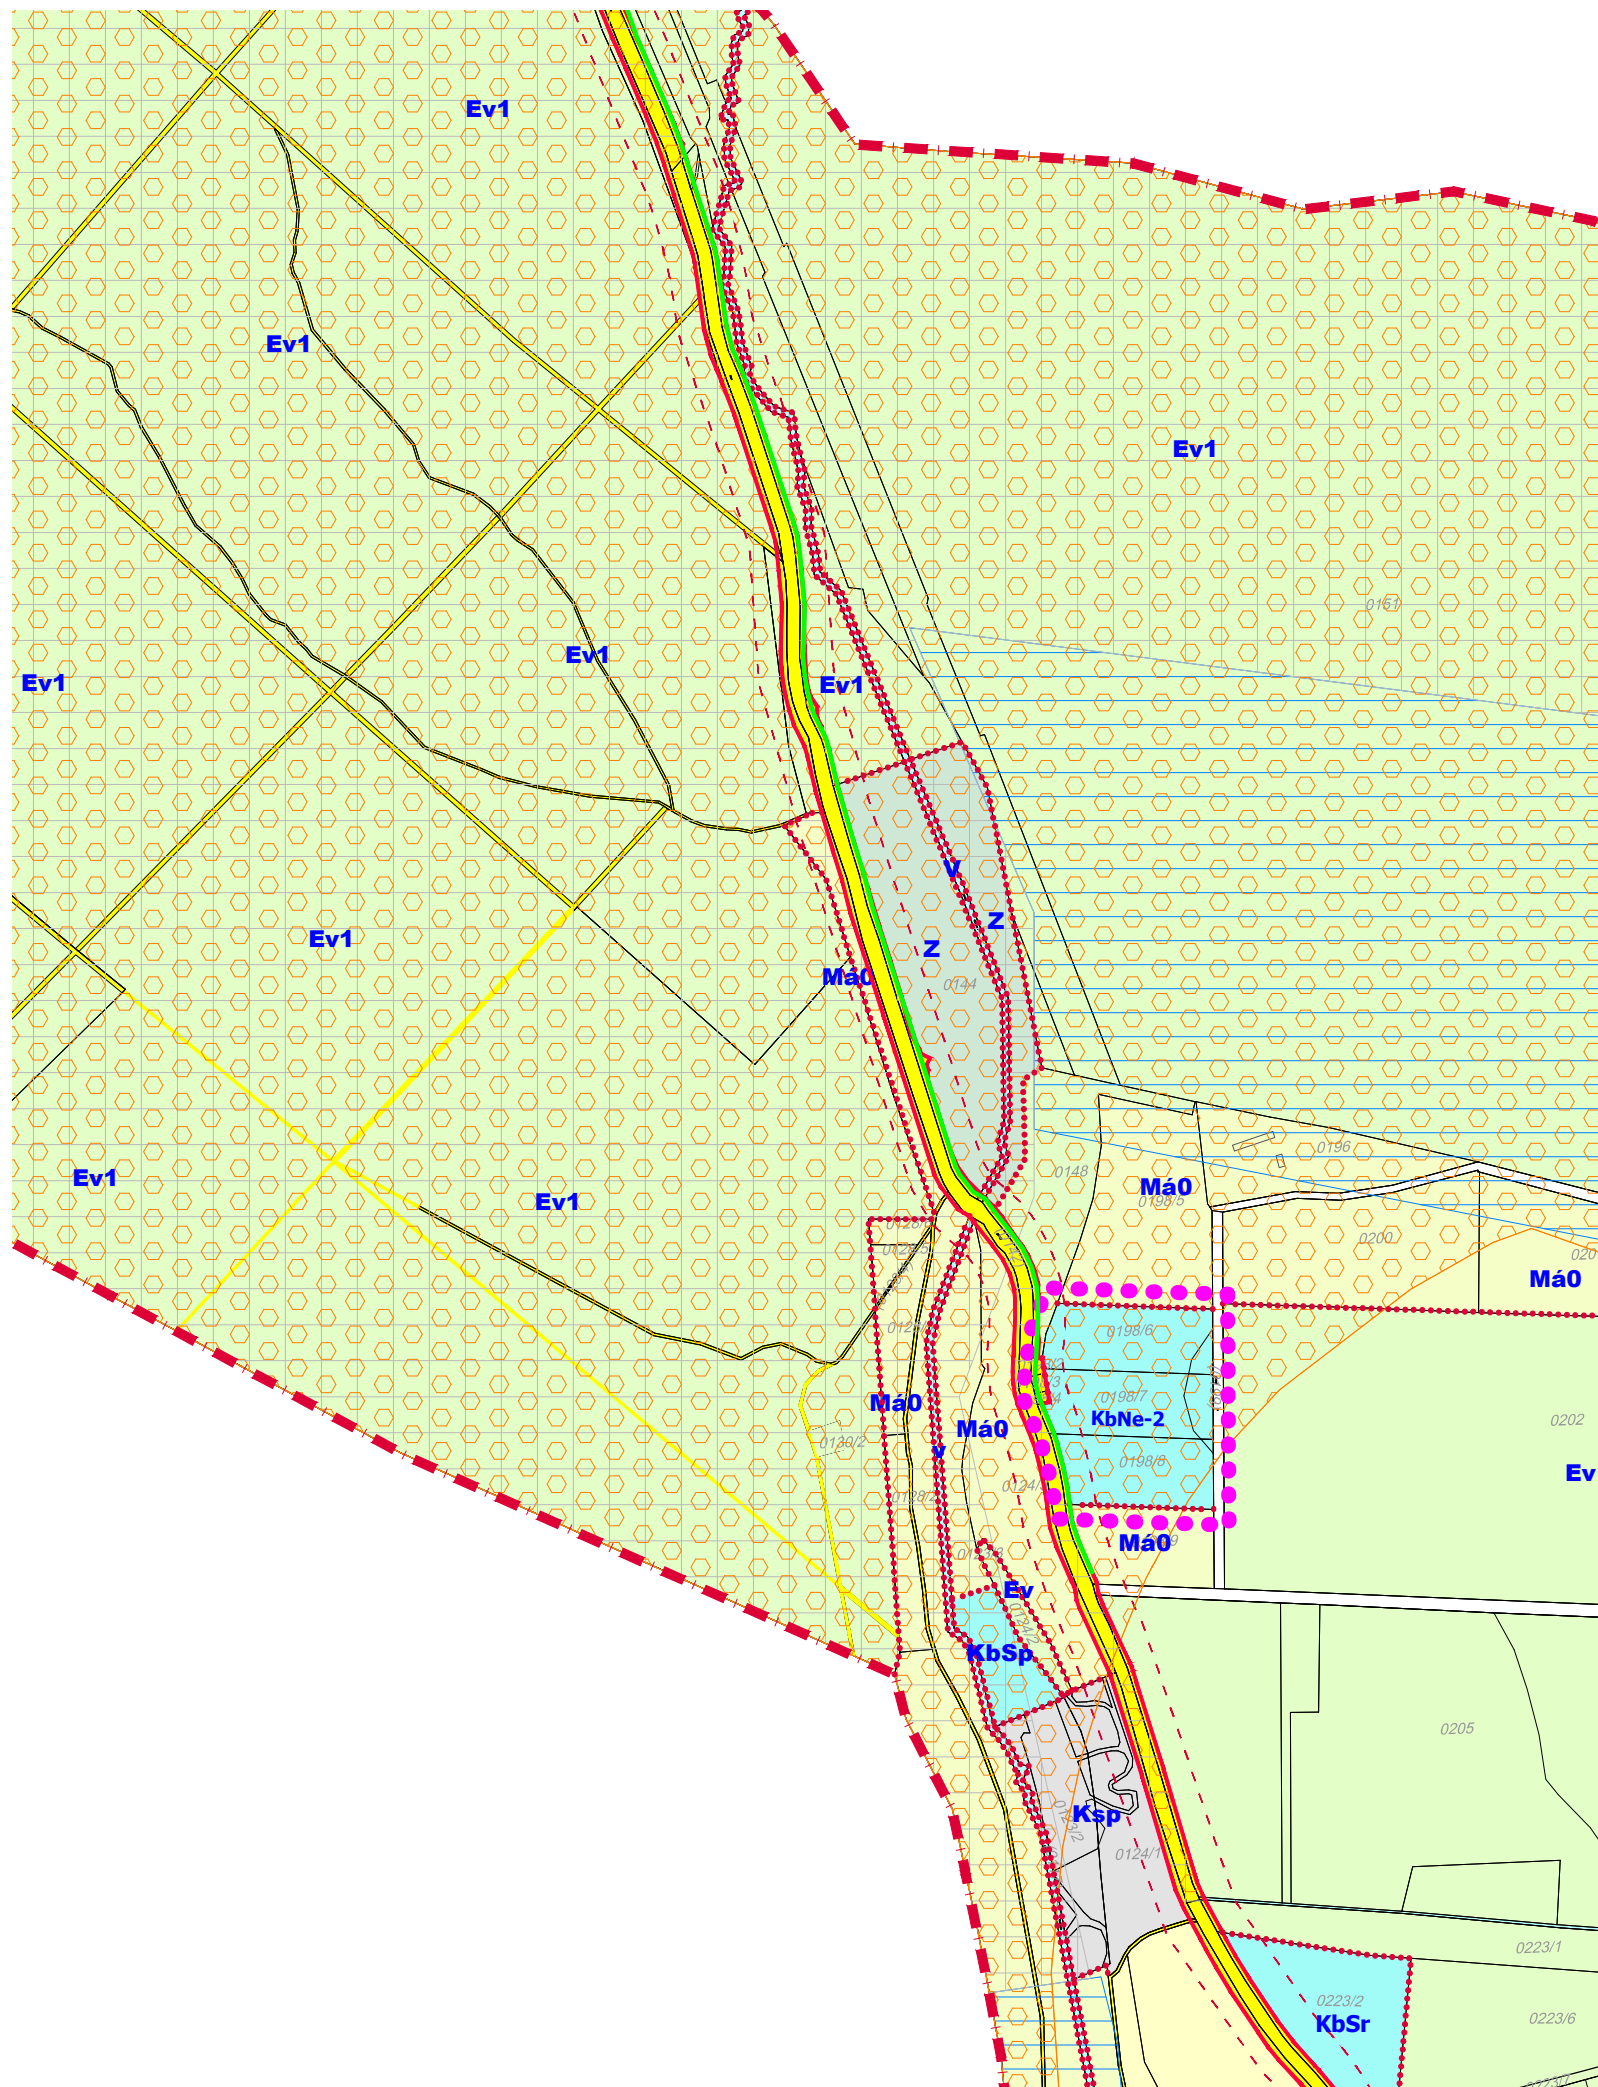

JELMAGYARÁZAT

	VÁLTOZÁSSAL ÉRINTETT TERÜLET HATÁRA
	BELTERÜLETI HATÁR
	TERVEZETT BELTERÜLETI HATÁR
	TERVEZETT SZABÁLYOZÁSI VONAL
	ÉPÍTÉSI ÖVEZET, ÖVEZETHATÁR
	VÉDELMI ERDŐTERÜLET
	ÁLTALÁNOS MEZŐGAZDASÁGI TERÜLET
	ÉPÍTÉSI LEHETŐSÉG NÉLKÜLI ÁLTALÁNOS MEZŐGAZDASÁGI TERÜLET
	KÖZLEKEDÉSI TERÜLET (KÜLTERÜLETEN)
	KÖZLEKEDÉSI TERÜLET(BELTERÜLETEN)
	KÜLÖNLEGES BEÉPÍTÉSRE NEM SZÁNT NAPELEMPARK TERÜLET

1. melléklet a xx/2023. (xx.xx) önkormányzati rendelethez
KÉSZÜLT AZ ÁLLAMI ALAPADATOK FELHASZNÁLÁSÁVAL.

		FRK Projekt	INGATLANFEJLESZTŐ KFT 8300 TAPOLCA, DEÁK FERENC UTCA 6	Tel.: 06 (20) 953-7768 e-mail: frkprojekt@gmail.com
Ügyvezető: Fazekas Róbert	Munka tárgya: TAPOLCA VÁROS TELEPÜLÉSRENDEZÉSI ESZKÖZEI MÓDOSÍTÁSA			Méretarány: M 1:10000
Felelős településrendező tervező: Fercsák Ágnes településmérnök TT 20-0277	Tervező munkatárs: Fazekas Róbert településmérnök	Megbízó: Tapolca Város Önkormányzata 8300 Tapolca, Hősök tere 15.	Dátum: 2023.06.	Rajzszám: M-Ne
		Megnevezés: SZABÁLYOZÁSI TERVLAP		